

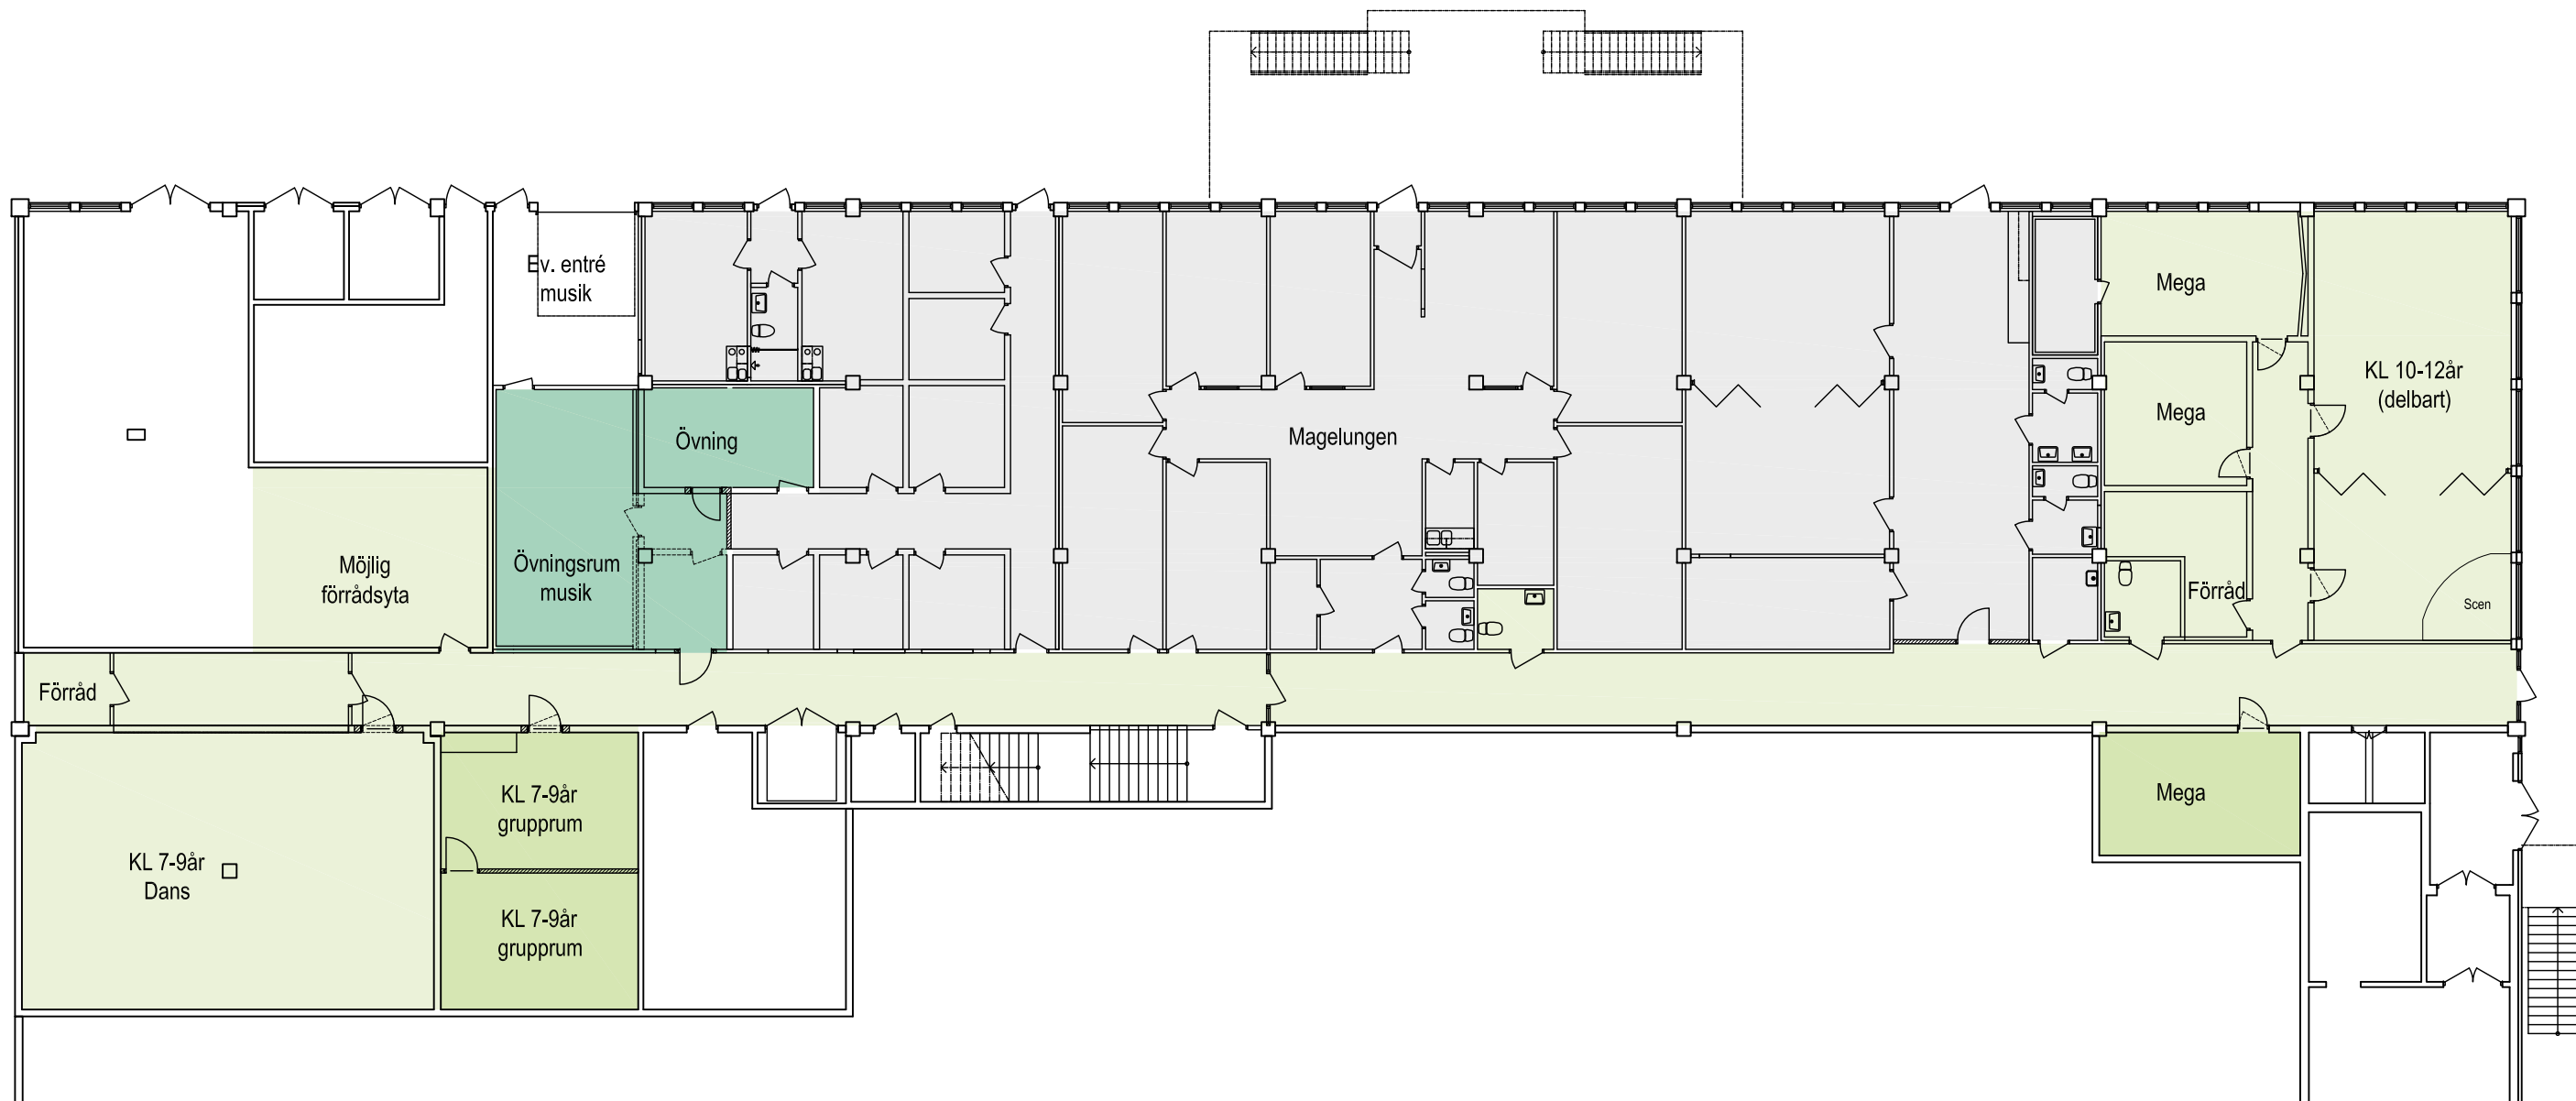


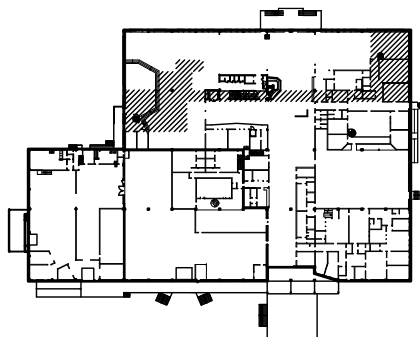

Plan 0

- FÖRKLARING
- BEFINTLIG VÄGG
 - NY VÄGG
 - RIVEN VÄGG
 - HÅLTAGNING I BEF. VÄGG
 - BEFINTLIG DÖRR
 - NY DÖRR
 - BEF. GLASPARTI/FÖNSTER
 - NYTT GLASPARTI/FÖNSTER
 - BARN/UNGDOM/DANS
 - BARN/UNGDOM/DANS RENOVERAS/BYGGGS OM
 - MUSIK
 - MAGELUNGEN (HYRESGÄST)

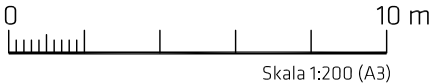


A000

KUNGSPORTEN
HUSKVARNA



ETAPP 1 - BARN & UNGDOM
2017-03-10

FÖRKLARING

- BEFINTLIG VÄGG
- NY VÄGG
- RIVEN VÄGG
- HÅLTAGNING I BEF. VÄGG
- BEFINTLIG DÖRR
- NY DÖRR
- BEF. GLASPARTI/FÖNSTER
- NYTT GLASPARTI/FÖNSTER
- BARN/UNGDOM/DANS
- BARN/UNGDOM/DANS
RENOVERAS/BYGGES OM
- MUSIK
- MAGELUNGEN (HYRESGÄST)

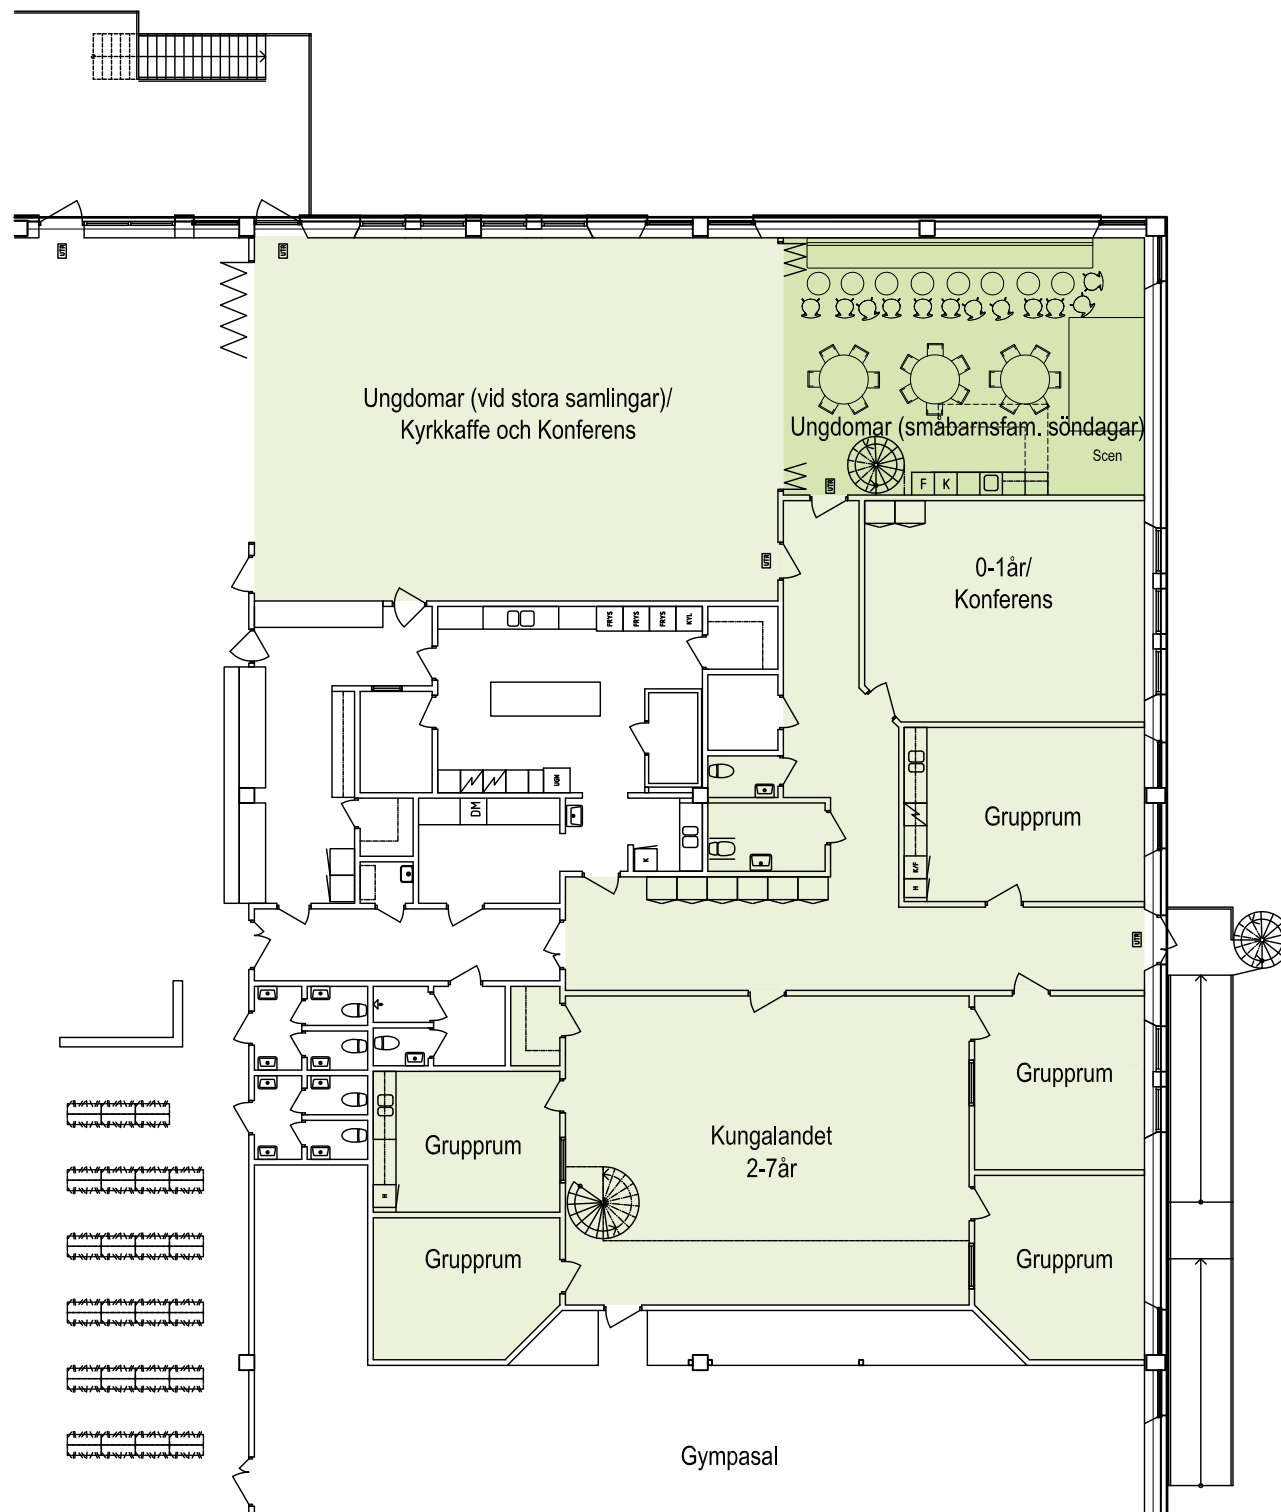


Plan 1

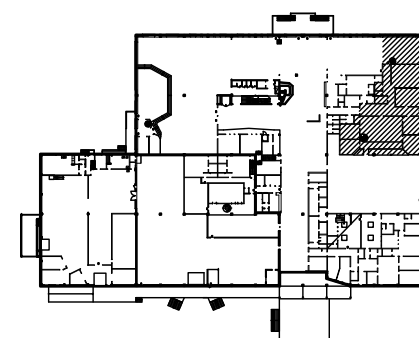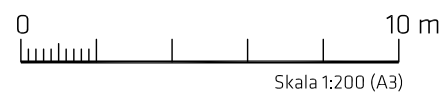




A001

KUNGSPORTEN
HUSKVARNA

ETAPP 1 - BARN & UNGDOM
2017-03-10

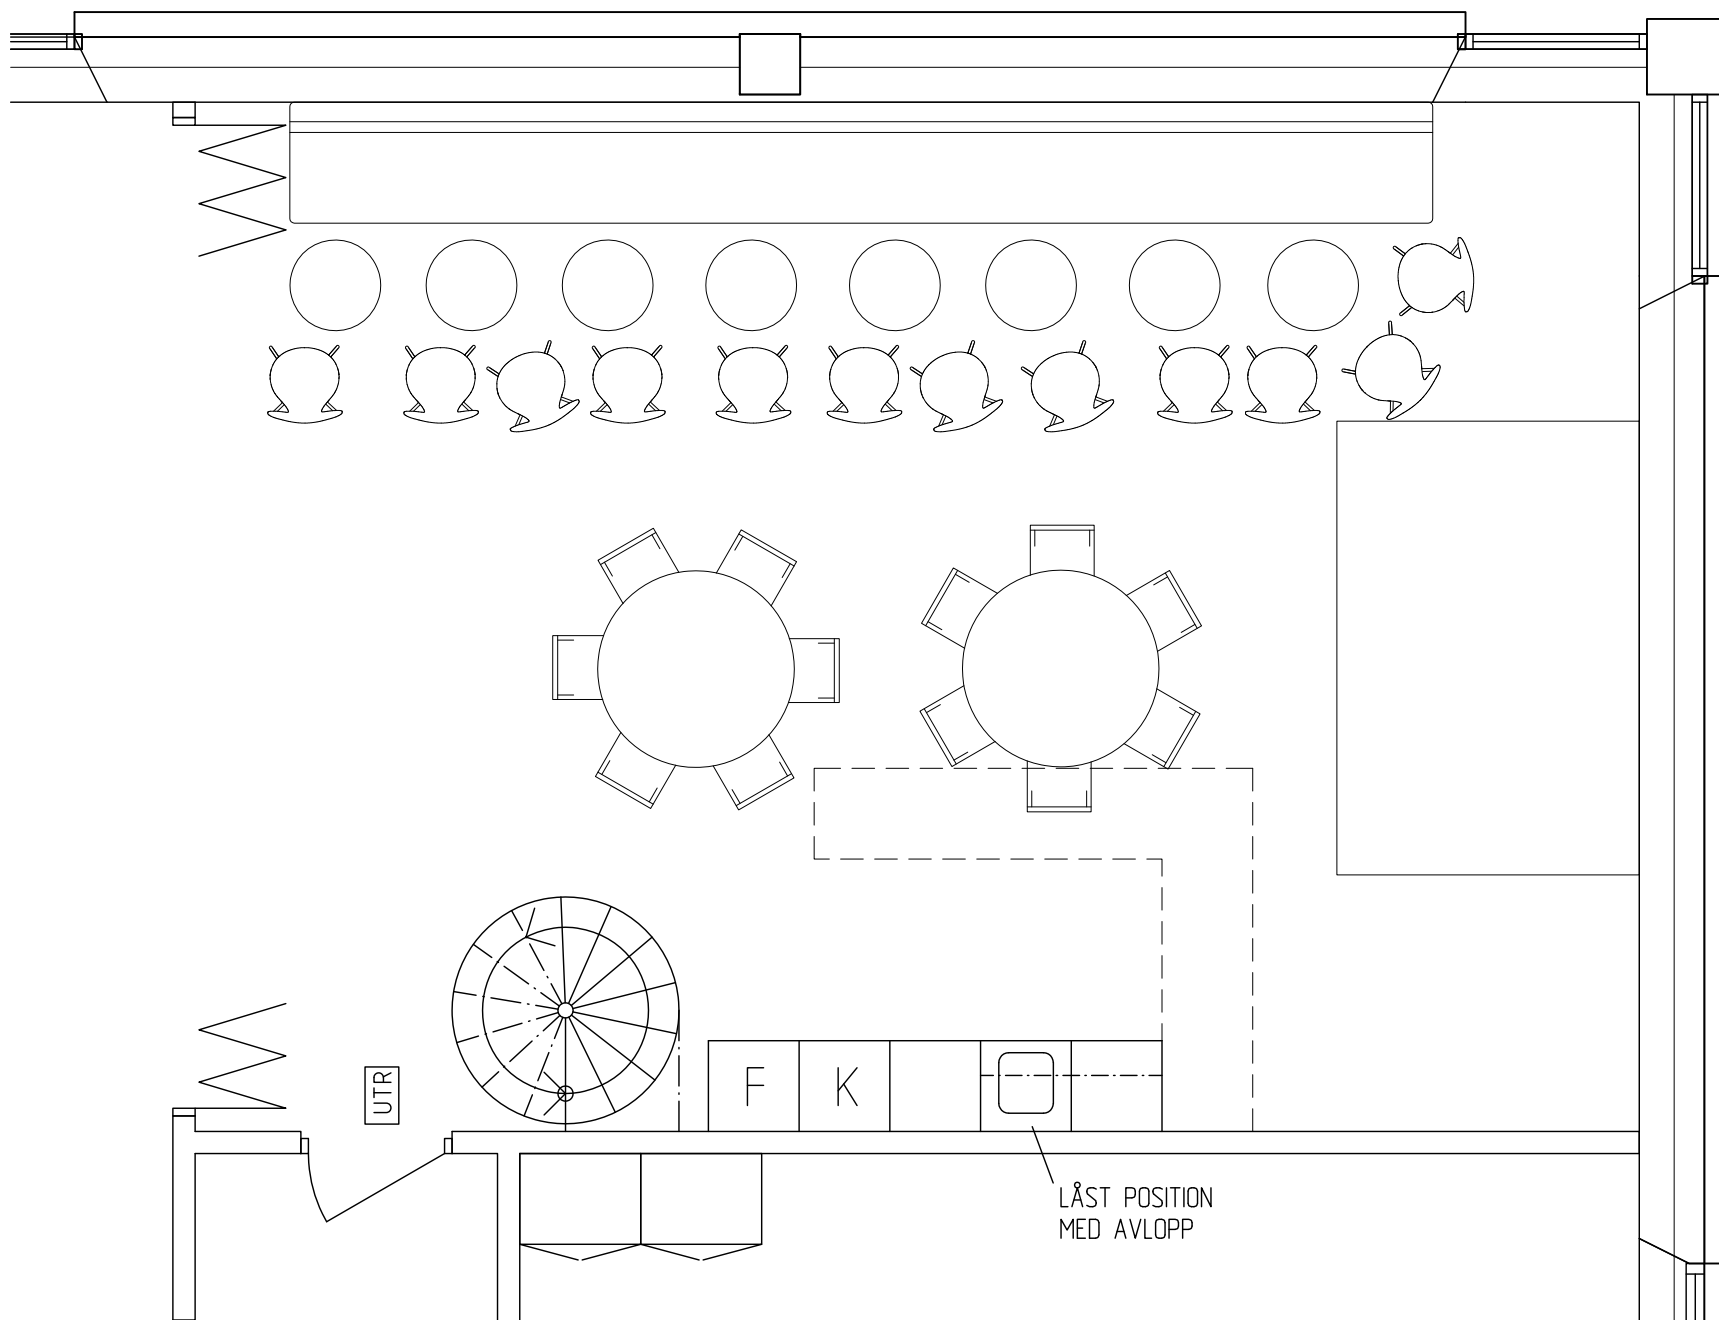


Plan - kök

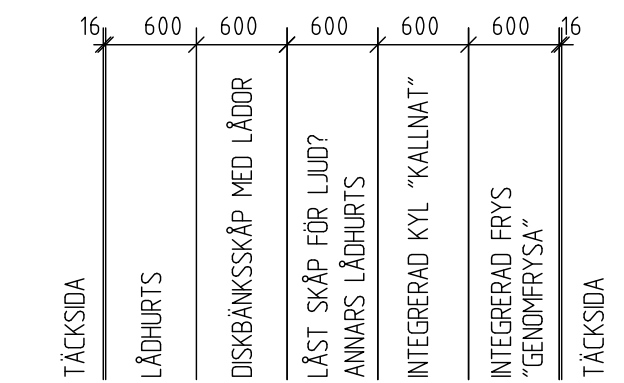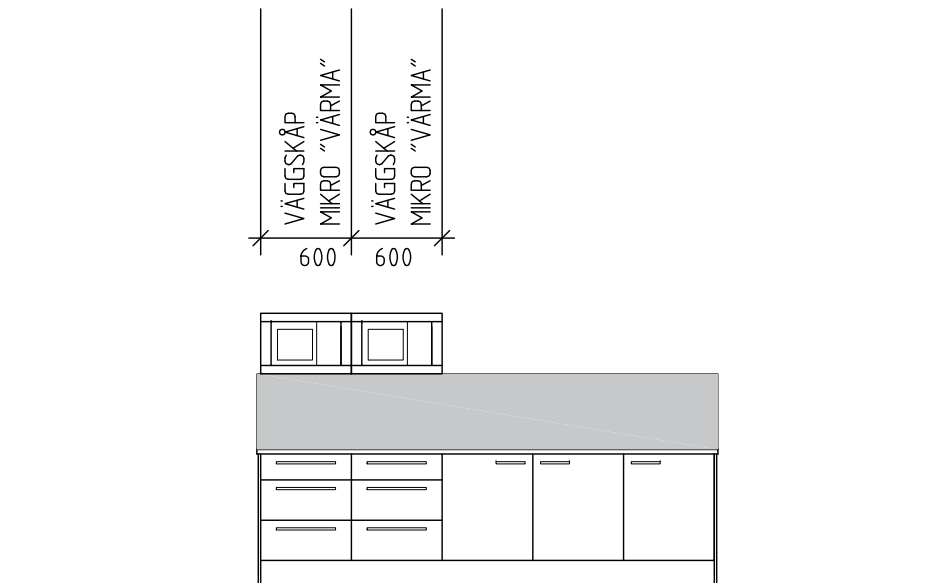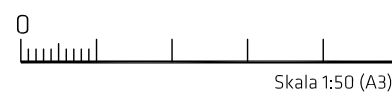

Elevation kök

FÖRKLARING

- BEFINTLIG VÄGG
- NY VÄGG
- RIVEN VÄGG
- HÅLTAGNING I BEF. VÄGG
- BEFINTLIG DÖRR
- NY DÖRR
- BEF. GLASPARTI/FÖNSTER
- NYTT GLASPARTI/FÖNSTER
- BARN/UNGDOM/DANS
- BARN/UNGDOM/DANS
RENOVERAS/BYGGGS OM
- MUSIK
- MAGELUNGEN (HYRESGÄST)

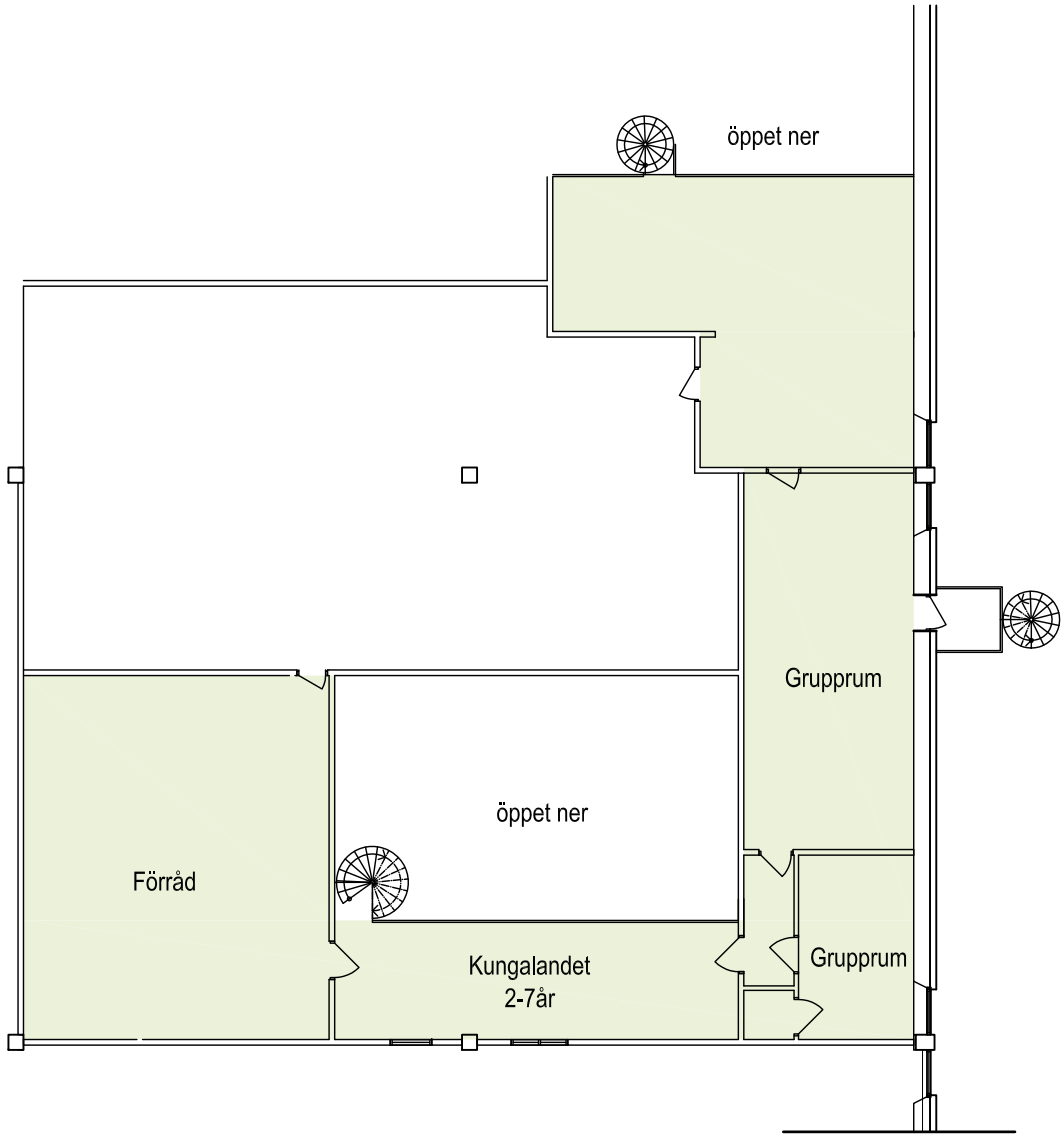

Plan 2

